


販売場の敷地の状況

(所在地) 広島県広島市西区横川町2丁目9番1号

マツモビル 2階

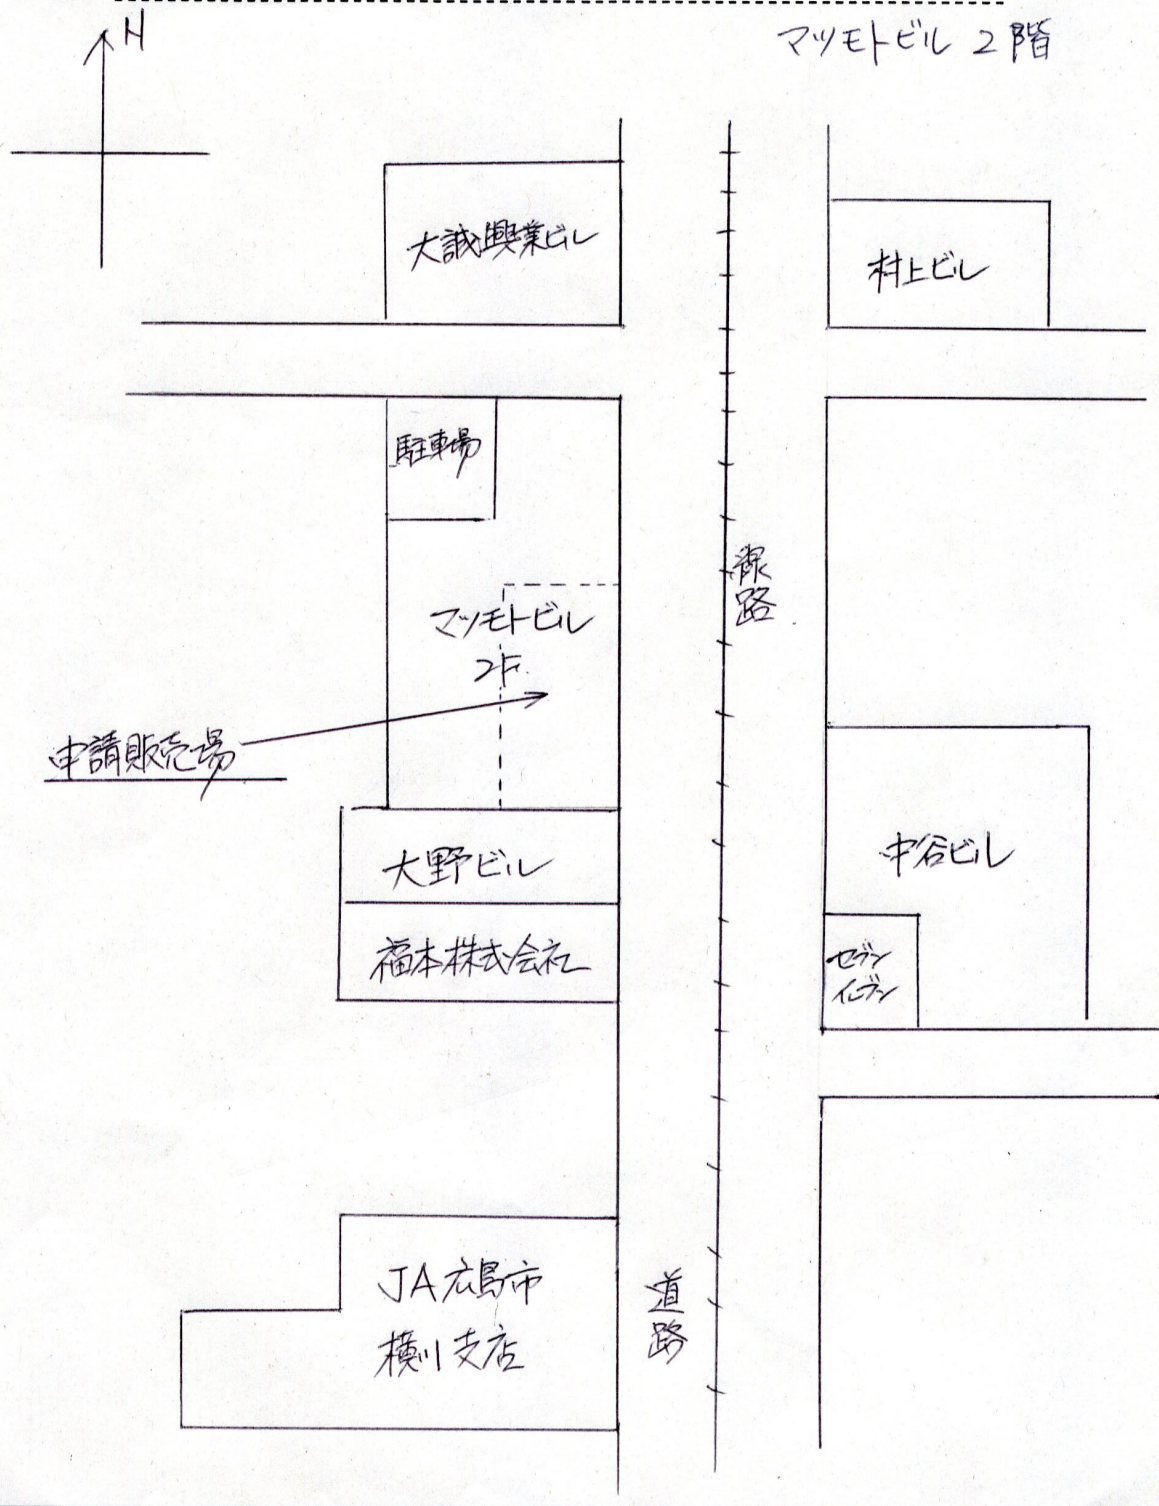

(注) 申請販売場が建物の一部である場合は、建物の全体図（申請販売場のある階の部分）に、その位置を明示してください。